


A-B

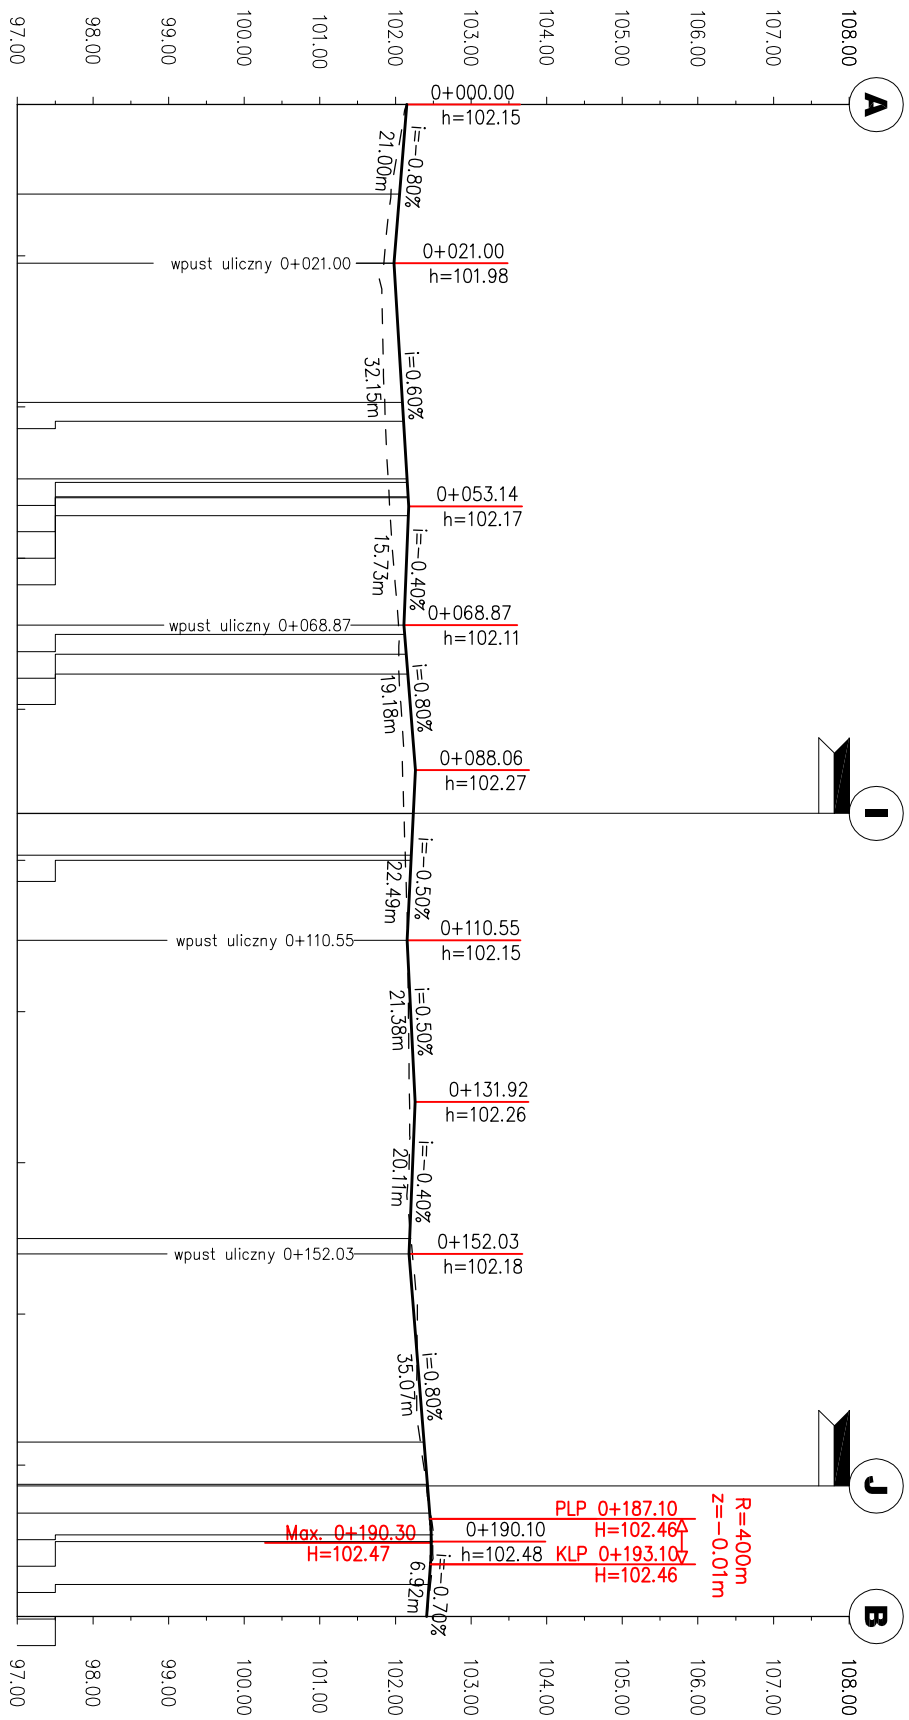

Różne projektowane:	Różne istniejące:	Wysokość nasypów:	Proste i łuki poziome:	Kąt zwrotu:	Pochylenia podłużne:	Odległości:	Pikietaż:
102.15	102.15						+000.00
102.06	101.94	0.12			$L=21.00$ $i=-0.80\%$	+011.84	+011.84
101.98	101.84	0.14				+021.00	+009.15
102.09	101.86	0.23			$L=32.15$ $i=0.60\%$	+039.39	+018.39
102.11	101.87	0.24				+041.89	+002.50
102.15	101.90	0.25			$L=15.73$ $i=-0.40\%$	+049.51	+007.62
102.16	101.91	0.25				+050.00	+000.49
102.17	101.92	0.25				+053.14	+001.13
102.17	101.92	0.25				+051.89	+001.89
102.17	101.92	0.25				+052.01	+000.12
102.17	101.93	0.24				+054.39	+001.25
102.12	102.03	0.09			$L=19.18$ $i=0.80\%$	+067.82	+012.63
102.11	102.04	0.07				+068.87	+001.86
102.12	102.05	0.08				+070.09	+001.22
102.14	102.04	0.10				+072.72	+002.63
102.16	102.05	0.12				+075.33	+002.62
102.20	102.07	0.13				+079.61	+004.28
102.27	102.09	0.17				+088.06	+008.44
102.24	102.11	0.12			$L=22.19$ $i=-0.50\%$	+093.79	+005.73
102.21	102.13	0.08				+099.29	+005.50
102.21	102.13	0.07				+100.00	+000.71
102.15	102.16				$L=21.38$ $i=0.50\%$	+110.55	+010.55
102.26	102.19	0.07			$L=20.11$ $i=-0.40\%$	+131.92	+021.38
102.19	102.20				$L=35.07$ $i=0.80\%$	+150.00	+018.08
102.18	102.22					+152.03	+002.03
102.38	102.33	0.05			$L=6.00$ $i=0.10\%$	+176.94	+024.91
102.42	102.40	0.02				+182.23	+005.28
102.45	102.41	0.02				+182.55	+000.32
102.46	102.46					+186.35	+003.80
102.46	102.47					+187.10	+000.74
102.47	102.50					+189.23	+002.13
102.49	102.48					+193.10	+003.00
102.49	102.48					+195.79	+002.81
102.44	102.46					+195.79	+000.08
102.44	102.41					+200.00	+004.21

nazwa i adres obiektu budowlanego					
PROJEKT BUDOWLANO-WYKONAWCZY PRZEBUDOWY UKŁADU KOMUNIKACYJNEGO I ORGANIZACJI RUCHU NA TERENIE STAROSTWA POWIATOWEGO W OZAROWIE MAZOWIECKIM PRZY ULICY POZNANSKIEJ 129/133					
Rys. 3.2.1.	tytuł rysunku		PROFIL AB		
nazwa i adres jednostki projektowania			inwestor		
ARBUD ul. Powstańców 25 /26 05-804 Pusków tel. 0502-591-757 email: arbud@wp.pl			Starostwo Powiatu Warszawskiego Zachodniego ul. Poznańska 129/133 05-850 Ozarów Mazowiecki		
projektant(ka)			konstrukcyjno-budowlane 25/64		
inż. Tadeusz Urzyczyn					
opracowali			uprawnienia		
			podpis		
Pusków 01.2008r.			strona 21		