


C-D

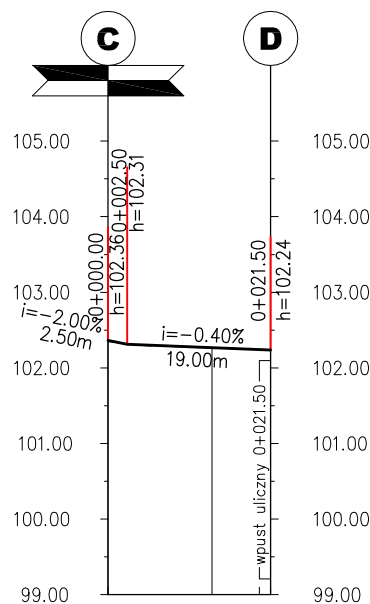

Rzędne projektowane:	102.36 102.31	102.27 102.24
Rzędne istniejące:	102.35 102.32	102.27 102.24
Wysokość nasypów:	0.01 0.00	0.00 0.00
Proste i łuki poziome:		
Kąt zwrotu:		
Pochylenia podłużne:	$i = -2.00\%$ $L = 19.00$ $i = -0.40\%$	
Odległości:	0+000.00 0+002.50	0+011.25 0+007.75
Pikietaż:	+000.00 +002.50	+013.75 +021.50

nazwa i adres obiektu budowlanego
**PROJEKT BUDOWLANO-WYKONAWCZY PRZEBUDOWY UKŁADU KOMUNIKACYJNEGO
I ORGANIZACJI RUCHU NA TERENIE STAROSTWA POWIATOWEGO W OŻAROWIE
MAZOWIECKIM PRZY ULICY POZNAŃSKIEJ 129/133**

Rys. 3.2.2.

tytuł rysunku
PROFIL CD

nazwa i adres jednostki projektowania



ARBUD
ul. Powstańców 25/26
05-804 Pruszków
tel. 0502-591-757
email: arbud@wp.pl

inwestor
Starostwo Powiatu
Warszawskiego Zachodniego
ul. Poznańska 129/133
05-850 Ożarów Mazowiecki

SKALA
1:100
1:1000

projektant(ka)

inż. Tadeusz Urzyczyn

opracowali

uprawnienia

konstrukcyjno-budowlane 251/64

podpis

Pruszków 01.2008r.

strona 22