


E-F

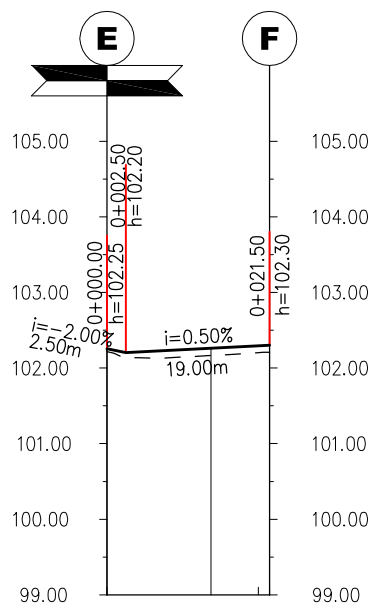

Rzędne projektowane:	102.25	102.26	102.30
Rzędne istniejące:	102.22	102.17	102.21
Wysokość nasypów:	0.04	0.09	0.09
Proste i łuki poziome:			
Kąt zwrotu:			
Pochylenia podłużne:	i=-2.00% L=19.00 i=0.50%		
Odległości:	0+000.00	0+011.25	0+021.75
Pikietaż:	+000.00	+013.75	+021.50

nazwa i adres obiektu budowlanego
**PROJEKT BUDOWLANO-WYKONAWCZY PRZEBUDOWY UKŁADU KOMUNIKACYJNEGO
 I ORGANIZACJI RUCHU NA TERENIE STAROSTWA POWIATOWEGO W OŻAROWIE
 MAZOWIECKIM PRZY ULICY POZNAŃSKIEJ 129/133**

Rys. 3.2.3.

tytuł rysunku

PROFIL EF

nazwa i adres jednostki projektowania
ARBUD
 ul. Powstańców 25/26
 05-804 Pruszków
 tel. 0502-591-757
 email: arbud@wp.pl

inwestor
 Starostwo Powiatu
 Warszawskiego Zachodniego
 ul. Poznańska 129/133
 05-850 Ożarów Mazowiecki

SKALA
 1:100
 1:1000

projektant(ka) inż. Tadeusz Urzyczyn

konstrukcyjno-budowlane 251/64

opracowali

uprawnienia

podpis