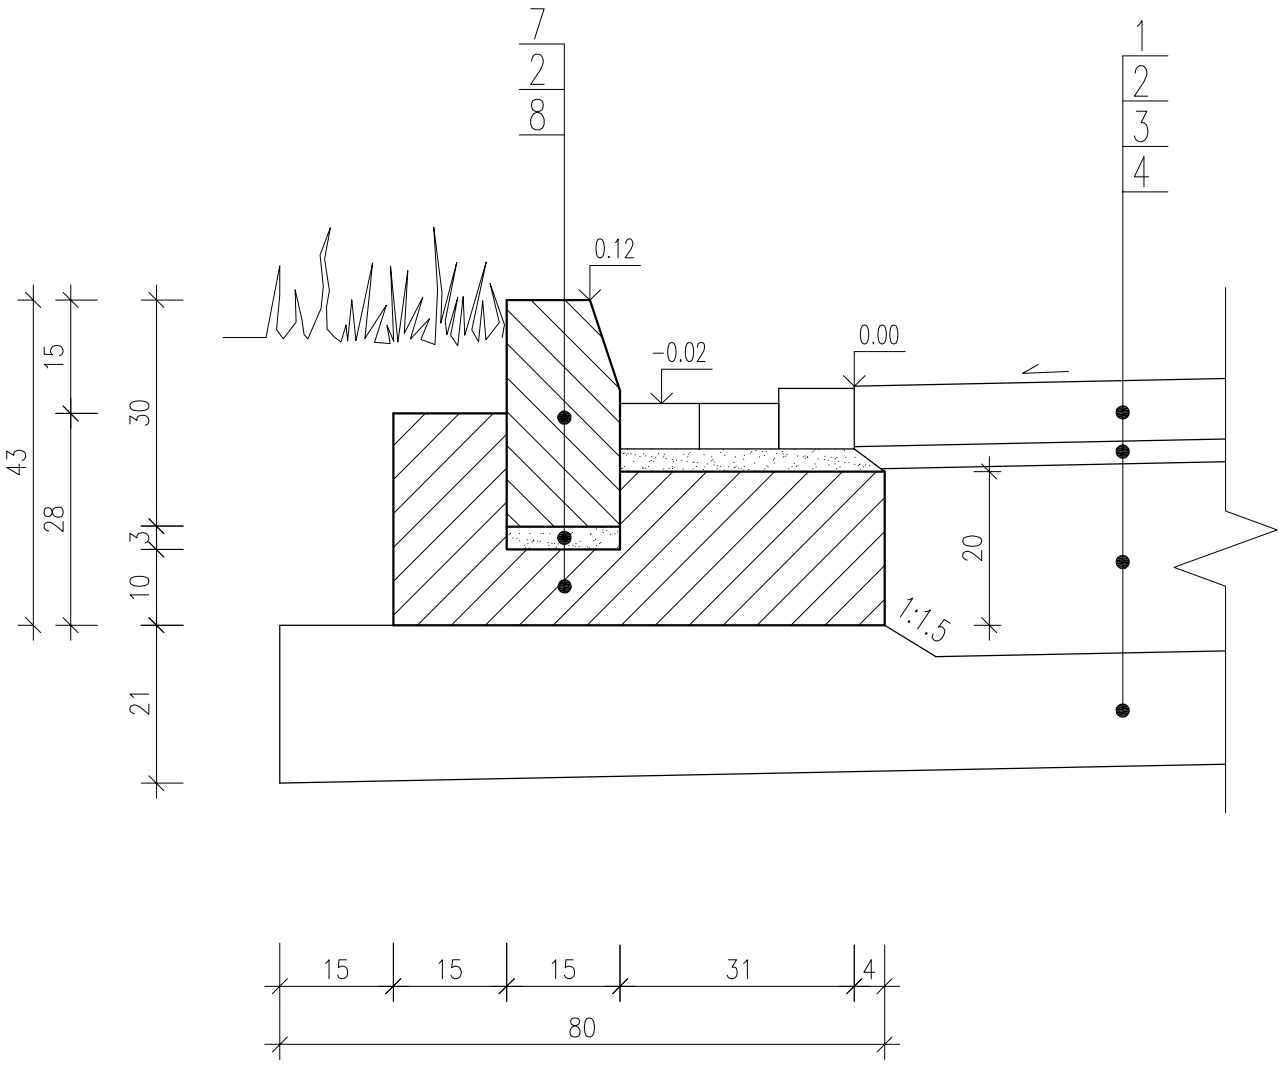

1. kostka brukawa betonowa typu BEHATON – 8cm
2. podsypka cementowo-piaskowa 1:4 – 3cm
3. kruszywo łamane stabilizowane mechanicznie, mieszanka optymalna 0-63mm – 25cm
4. piasek – 15cm
5. kostka brukowa betonowa typu HOLLAND – 6cm
6. kruszywo łamane stabilizowane mechanicznie, mieszanka optymalna 0-63mm – 15cm
7. krawężnik betonowy 15x30cm
8. ława z betonu B15
9. obrzeże betonowe 8x30cm
10. podsypka piaskowa 3cm

nazwa i adres obiektu budowlanego

PROJEKT BUDOWLANO-WYKONAWCZY PRZEBUDOWY UKŁADU KOMUNIKACYJNEGO I ORGANIZACJI RUCHU NA TERENIE STAROSTWA POWIATOWEGO W OŻAROWIE MAZOWIECKIM PRZY ULICY POZNAŃSKIEJ 129/133

Rys. 3.4.5.

tytuł rysunku: ŚCIEK PRZYKRAWĘŻNIKOWY

nazwa i adres jednostki projektowania
ARBUD
ul. Powstańców 25 lok. 26
05-804 Pruszków
tel. 0502-591-757
email: arbud@wp.pl

inwestor
Starostwo Powiatu Warszawskiego Zachodniego
ul. Poznańska 129/133
05-850 Ożarów Mazowiecki

SKALA 1:10

projektant(ka)	inż. Tadeusz Urzyczyn	uprawnienia	konstrukcyjno-budowlane 251/64 inżynieria wodna 667/66/Ww	podpis
opracowali				

Pruszków 01.2008r.