


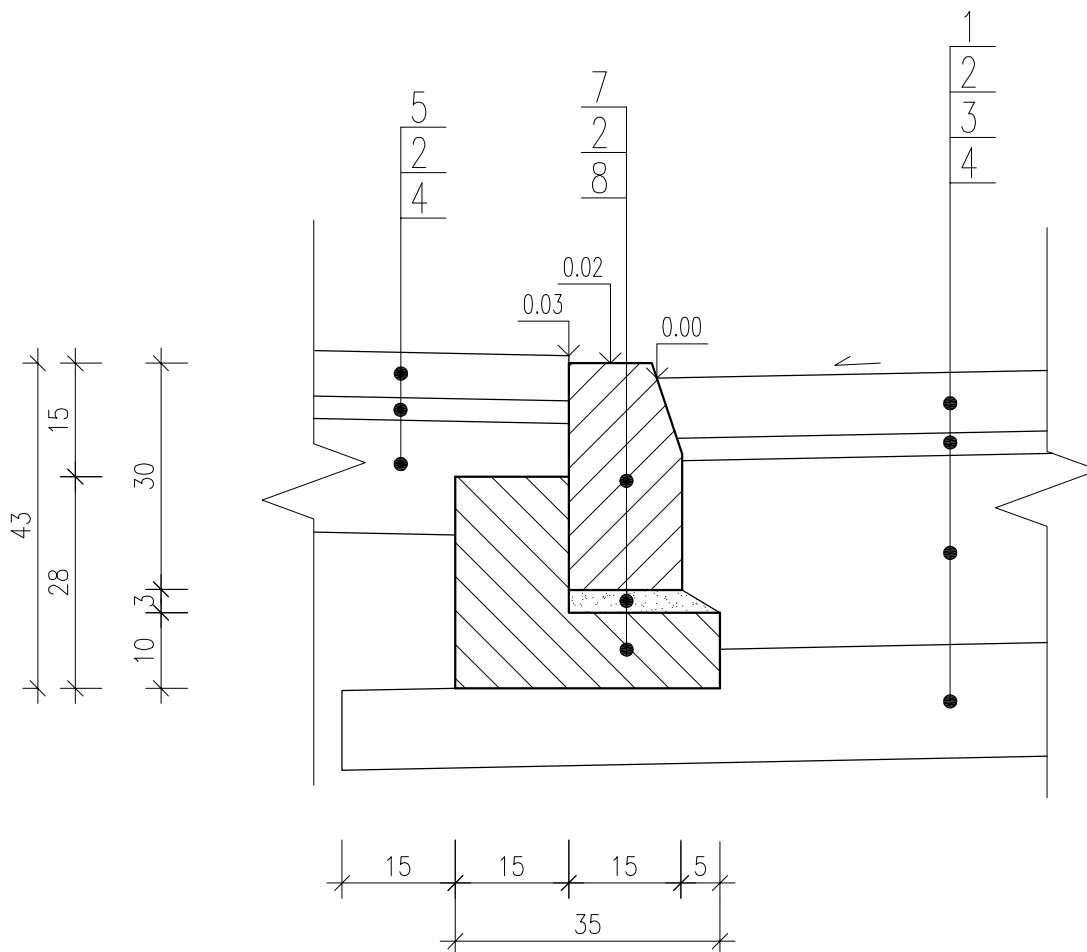

1. kostka brukowa betonowa typu BEHATON – 8cm
2. podsypka cementowo-piaskowa 1:4 – 3cm
3. kruszywo łamane stabilizowane mechanicznie, mieszanka optymalna 0–63mm – 25cm
4. piasek – 15cm
5. kostka brukowa betonowa typu HOLLAND – 6cm
6. kruszywo łamane stabilizowane mechanicznie, mieszanka optymalna 0–63mm – 15cm
7. krawężnik betonowy 15x30cm
8. ława z betonu B15
9. obrzeże betonowe 8x30cm
10. podsypka piaskowa 3cm

nazwa i adres obiektu budowlanego			
PROJEKT BUDOWLANO-WYKONAWCZY PRZEBUDOWY UKŁADU KOMUNIKACYJNEGO I ORGANIZACJI RUCHU NA TERENIE STAROSTWA POWIATOWEGO W OŻAROWIE MAZOWIECKIM PRZY ULICY POZNAŃSKIEJ 129/133			
Rys. 3.4.6.		tytuł rysunku KRAWĘŻNIK WTOPIONY PRZY PRZEJŚCIACH DLA PIESZYCH	
nazwa i adres jednostki projektowania ARBUD		inwestor Starostwo Powiatu Warszawskiego Zachodniego ul. Poznańska 129/133 05-850 Ożarów Mazowiecki	
 ul. Powstańców 25 lok. 26 05-804 Pruszków tel. 0502-591-757 email: arbud@wp.pl		SKALA 1:10	
projektant(ka)		konstrukcyjno-budowlane 251/64	
		inżynieria wodna 667/66/Ww	
opracowali			
Pruszków		01.2008r.	
		strona 48	