


deski 20x7x2,3cm co 80cm
szlifowane i dwukrotnie malowane
lakiero-bejcą w kolorze wiśni

murek z elementów typu
"CHIŃSKI MUR" – jadar
w kolorze szarym

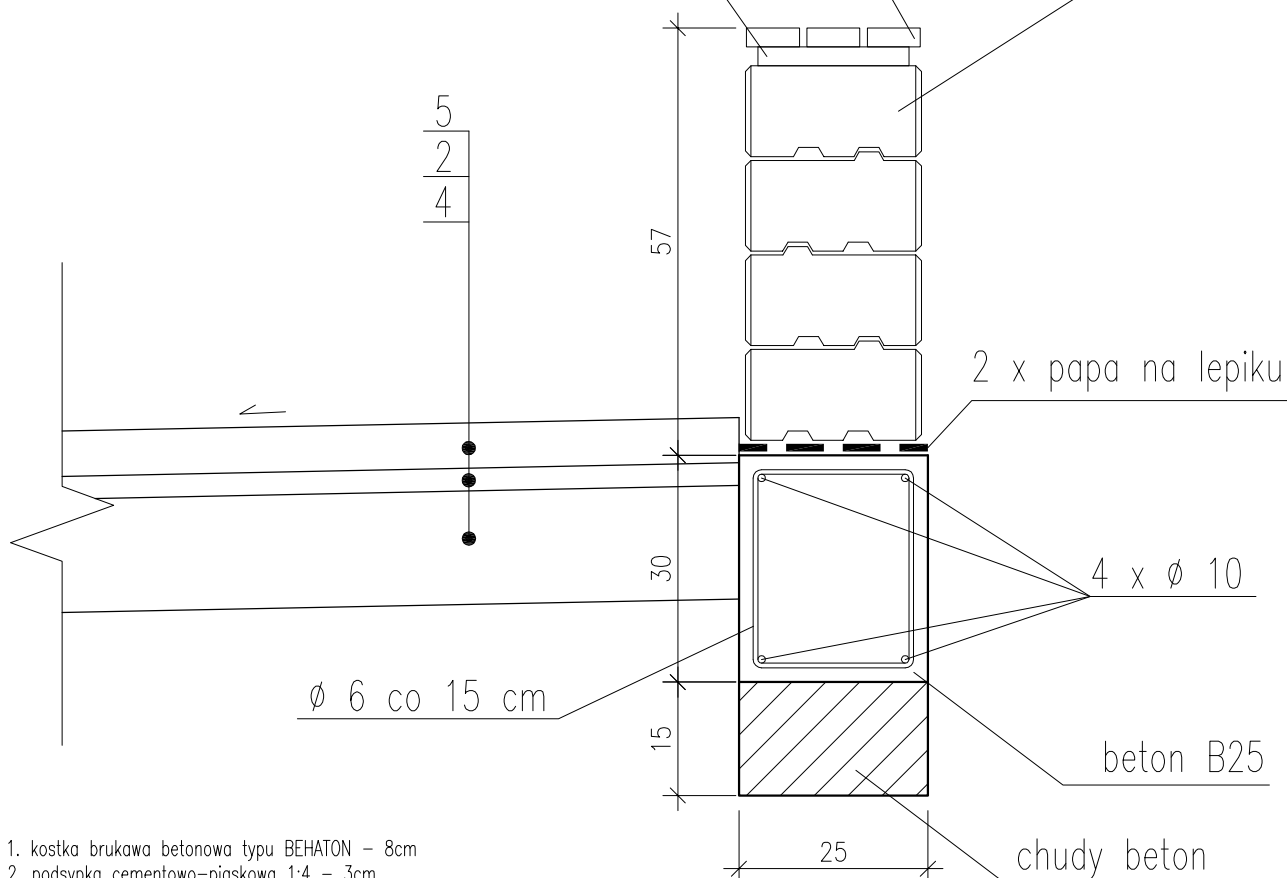

1. kostka brukowa betonowa typu BEHATON – 8cm
2. podsypka cementowo-piaskowa 1:4 – 3cm
3. kruszywo łamane stabilizowane mechanicznie, mieszanka optymalna 0–63mm – 25cm
4. piasek – 15cm
5. kostka brukowa betonowa typu HOLLAND – 6cm
6. kruszywo łamane stabilizowane mechanicznie, mieszanka optymalna 0–63mm – 15cm
7. krawężnik betonowy 15x30cm
8. łąwa z betonu B15
9. obrzeże betonowe 8x30cm
10. podsypka piaskowa 3cm

nazwa i adres obiektu budowlanego		PROJEKT BUDOWLANO-WYKONAWCZY PRZEBUDOWY UKŁADU KOMUNIKACYJNEGO I ORGANIZACJI RUCHU NA TERENIE STAROSTWA POWIATOWEGO W OŻAROWIE MAZOWIECKIM PRZY ULICY POZNAŃSKIEJ 129/133	
Rys. 3.4.7.		tytuł rysunku	MUR CHIŃSKI Z ŁAWKĄ
nazwa i adres	jednostki projektowania ARBUD ul. Powstańców 25 lok. 26 05-804 Pruszków tel. 0502-591-757 email: arbud@wp.pl	inwestor Starostwo Powiatu Warszawskiego Zachodniego ul. Poznańska 129/133 05-850 Ożarów Mazowiecki	SKALA 1:10
projektant(ka)	inz. Tadeusz Urzyczyn	konstrukcyjno-budowlane 251/64 inżynieria wodna 667/66/Ww	
opracowali			
Pruszków 01.2008r.			strona 49