


SZCZEGÓŁ UKŁADANIA RUR KANALIZACJI
DESZCZOWEJ

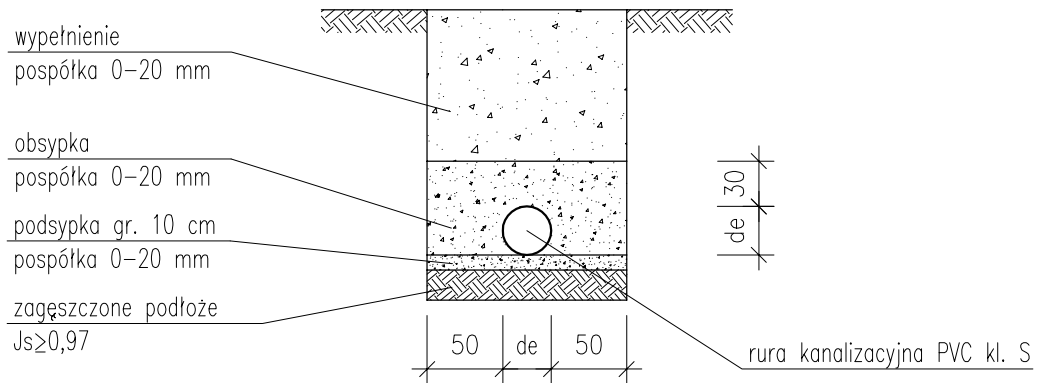

nazwa i adres obiektu budowlanego			
PROJEKT BUDOWLANO-WYKONAWCZY PRZEBUDOWY UKŁADU KOMUNIKACYJNEGO I ORGANIZACJI RUCHU NA TERENIE STAROSTWA POWIATOWEGO W OŻAROWIE MAZOWIECKIM PRZY ULICY POZNAŃSKIEJ 129/133			
Rys. 3.4.9.		tytuł rysunku SZCZEGÓŁ UKŁADANIA RUR KANALIZACYJNYCH	
nazwa i adres jednostki projektowania		inwestor	SKALA 1:50
 ARBUD ul. Powstańców 25 lok. 26 05-804 Pruszków tel. 0502-591-757 email: arbud@wp.pl		Starostwo Powiatu Warszawskiego Zachodniego ul. Poznańska 129/133 05-850 Ożarów Mazowiecki	
projektant(ka)	inż. Tadeusz Urzyczyn	konstrukcyjno-inżynierskie 251/64 inżynieria wodna 667/66/Ww	podpis
opracowali			
Pruszków 04.2007			strona 51