


WPUST ULICZNY

	W1	W2	W3	W4	W5	W6	W7	W8
A	256	204	154	154	203	155	254	257

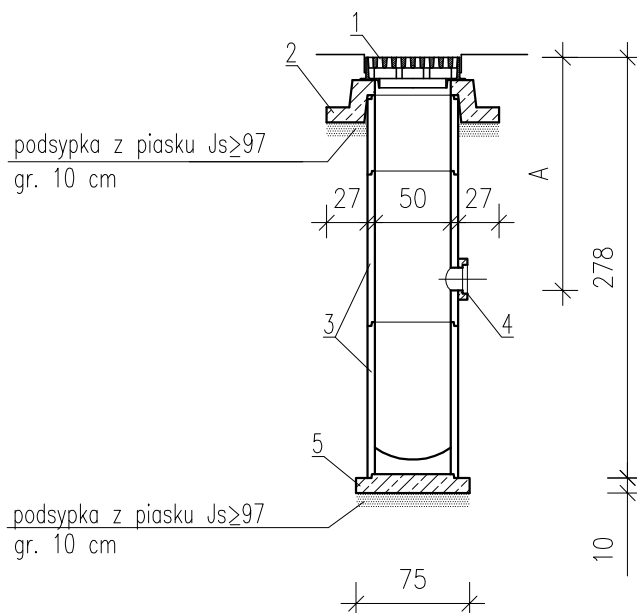

LEGENDA:

1. Skrzynka żeliwna wpustu deszczowego klasy C wg. PN-88/H-74080/04
2. Żelbetowy pierścień odcciążający P0-114
3. Rura betonowa typu O 500/1000 wg. BN-83/8971-06/02
4. Kształtka z wylotem wg. BN-83/8971-06/00
5. Żelbetowa płyta fundamentowa P-75

nazwa i adres obiektu budowlanego			
PROJEKT BUDOWLANO-WYKONAWCZY PRZEBUDOWY UKŁADU KOMUNIKACYJNEGO I ORGANIZACJI RUCHU NA TERENIE STAROSTWA POWIATOWEGO W OŻAROWIE MAZOWIECKIM PRZY ULICY POZNAŃSKIEJ 129/133			
Rys. 3.4.10.		tytuł rysunku WPUST ULICZNY	
nazwa i adres jednostki projektowania		inwestor	
 ARBUD ul. Powstańców 25 lok. 26 05-804 Pruszków tel. 0502-591-757 email: arbud@wp.pl		Starostwo Powiatu Warszawskiego Zachodniego ul. Poznańska 129/133 05-850 Ożarów Mazowiecki	
projektant(ka)		SKALA 1:50	
inż. Tadeusz Urzyczyn		konstrukcyjno-inżynierskie 251/64	
		inżynieria wodna 667/66/Ww	
opracowali		podpis	
Pruszków 04.2007		strona 52	