


Rzędne terenu:	102.28	102.13	102.03	101.95	101.92	101.92	101.74	101.62	101.72	101.73	102.14	102.12
Odległości:			-4.50	-0.00	-0.00	-0.00	-0.00	-4.50	-9.50	-9.50	9.50	9.50
Rzędne nawierzchni:	101.89	101.90	102.35	102.26	102.17	102.08	102.18	102.08	102.18	102.18	102.18	102.18
Rzędne koryta:												

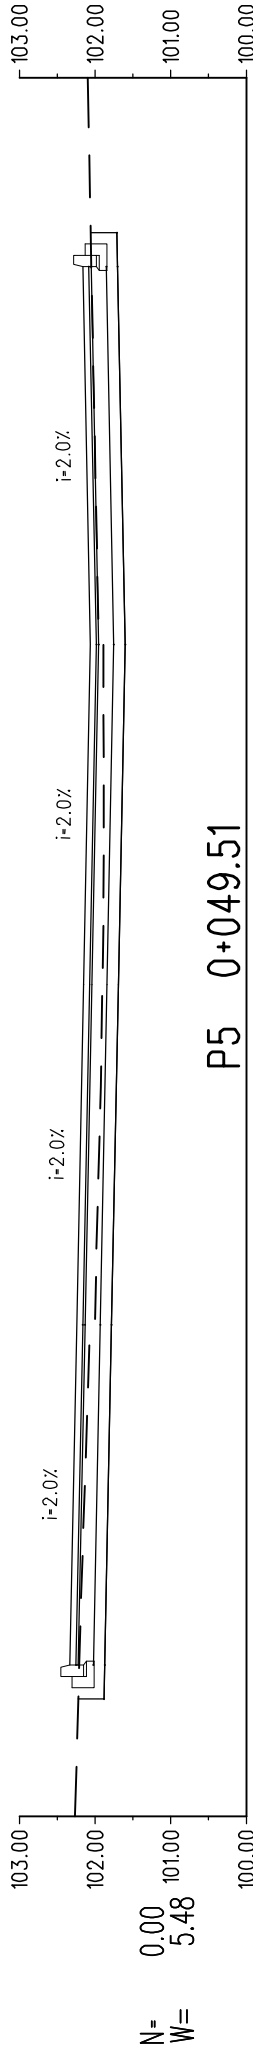

Rzędne terenu:	102.27	102.19	102.07	101.92	101.89	101.88	101.89	101.89	101.60	101.70	101.74	102.27
Odległości:			-4.50	-0.00	0.00	0.00	0.00	0.00	-4.50	-9.50	-9.50	9.50
Rzędne nawierzchni:	101.87	101.88	102.33	102.24	102.15	102.06	102.16	102.16	102.06	102.16	102.16	102.16
Rzędne koryta:												

nazwa i adres obiektu budowlanego

PROJEKT BUDOWLANO-WYKONAWCZY PRZEBUDOWY UKŁADU KOMUNIKACYJNEGO I ORGANIZACJI RUCHU NA TERENIE STAROSTWA POWIATOWEGO W OŻAROWIE MAZOWIECKIM PRZY ULICY POZNANSKEJ 129/133

Rys. 3.5.3.		tytuł rysunku		PRZEKROJE POPRZECZNE AB					
nazwa i adres jednostki projektowania ARBUD ul. Powstańców 25/26 05-804 Pruszków tel. 0502-591-757 email: arbud@wp.pl 		inwestor Starostwo Powiatu Warszawskiego Zachodniego ul. Poznańska 129/133 05-850 Ożarów Mazowiecki		SKALA 1:100					
				projektant(ka) inż. Tadeusz Urzyczyn		konstrukcyjno-budowlane 25/64			
opracowali				uprzedmiot		podpis			
				Pruszków 012008r.				strona 55	

ERROR: syntaxerror
OFFENDING COMMAND: --nostringval--

STACK:

/Title
()
/Subject
(D:20090821082639+02'00')
/ModDate
()
/Keywords
(PDFCreator Version 0.9.5)
/Creator
(D:20090821082639+02'00')
/CreationDate
(~Adam R„czkowski)
/Author
-mark-