


Rzędne terenu:	102.66	102.39					
Odległości:	102.15	102.64	-7.50	2.50	0.00	2.50	101.94
Rzędne nawierzchni:	102.16	102.65	-7.95	2.50	0.00	2.50	101.95
Odległości:	102.15	102.64	-7.50	2.50	0.00	2.50	101.94
Rzędne korytar:	102.16	102.65	-7.95	2.50	0.00	2.50	101.95

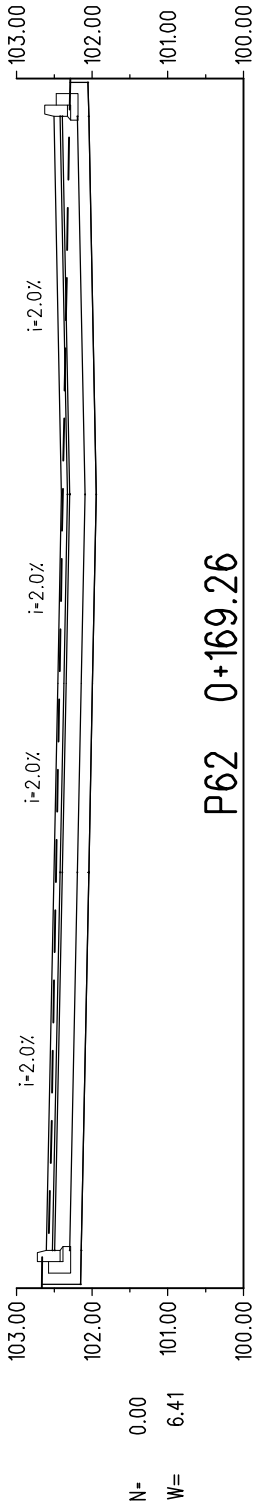

Rzędne terenu:	102.67	102.54					
Odległości:	102.15	102.64	-7.50	2.50	0.00	2.50	101.95
Rzędne nawierzchni:	102.16	102.65	-7.95	2.50	0.00	2.50	101.95
Odległości:	102.15	102.64	-7.50	2.50	0.00	2.50	101.94
Rzędne korytar:	102.15	102.64	-7.50	2.50	0.00	2.50	101.95

nazwa i adres obiektu budowlanego

PROJEKT BUDOWLANO-WYKONAWCZY PRZEBUDOWY UKŁADU KOMUNIKACYJNEGO I ORGANIZACJI RUCHU NA TERENIE STAROSTWA POWIATOWEGO W OŻAROWIE MAZOWIECKIM PRZY ULICY POZNANSKEJ 129/133

Rys. 3.5.21.

tytuł rysunku

projektantka

ARBUD

ul. Powstańców 25/26

05-804 Pruszków

tel. 0502-591-757

email: arbud@wp.pl

inwestor

Starostwo Powiatu

Warszawskiego Zachodniego

ul. Poznańska 129/133

05-850 Ożarów Mazowiecki

przekroje poprzeczne

SKALA 1:100

projektantka

inż. Tadeusz Urzyczyn

opracowali

uprawnienia

podpis

konstrukcyjno-budowlane 25/64

Pruszków 012008r.

strona 73

ERROR: syntaxerror
OFFENDING COMMAND: --nostringval--

STACK:

/Title
()
/Subject
(D:20090821083737+02'00')
/ModDate
()
/Keywords
(PDFCreator Version 0.9.5)
/Creator
(D:20090821083737+02'00')
/CreationDate
(~Adam R„czkowski)
/Author
-mark-