




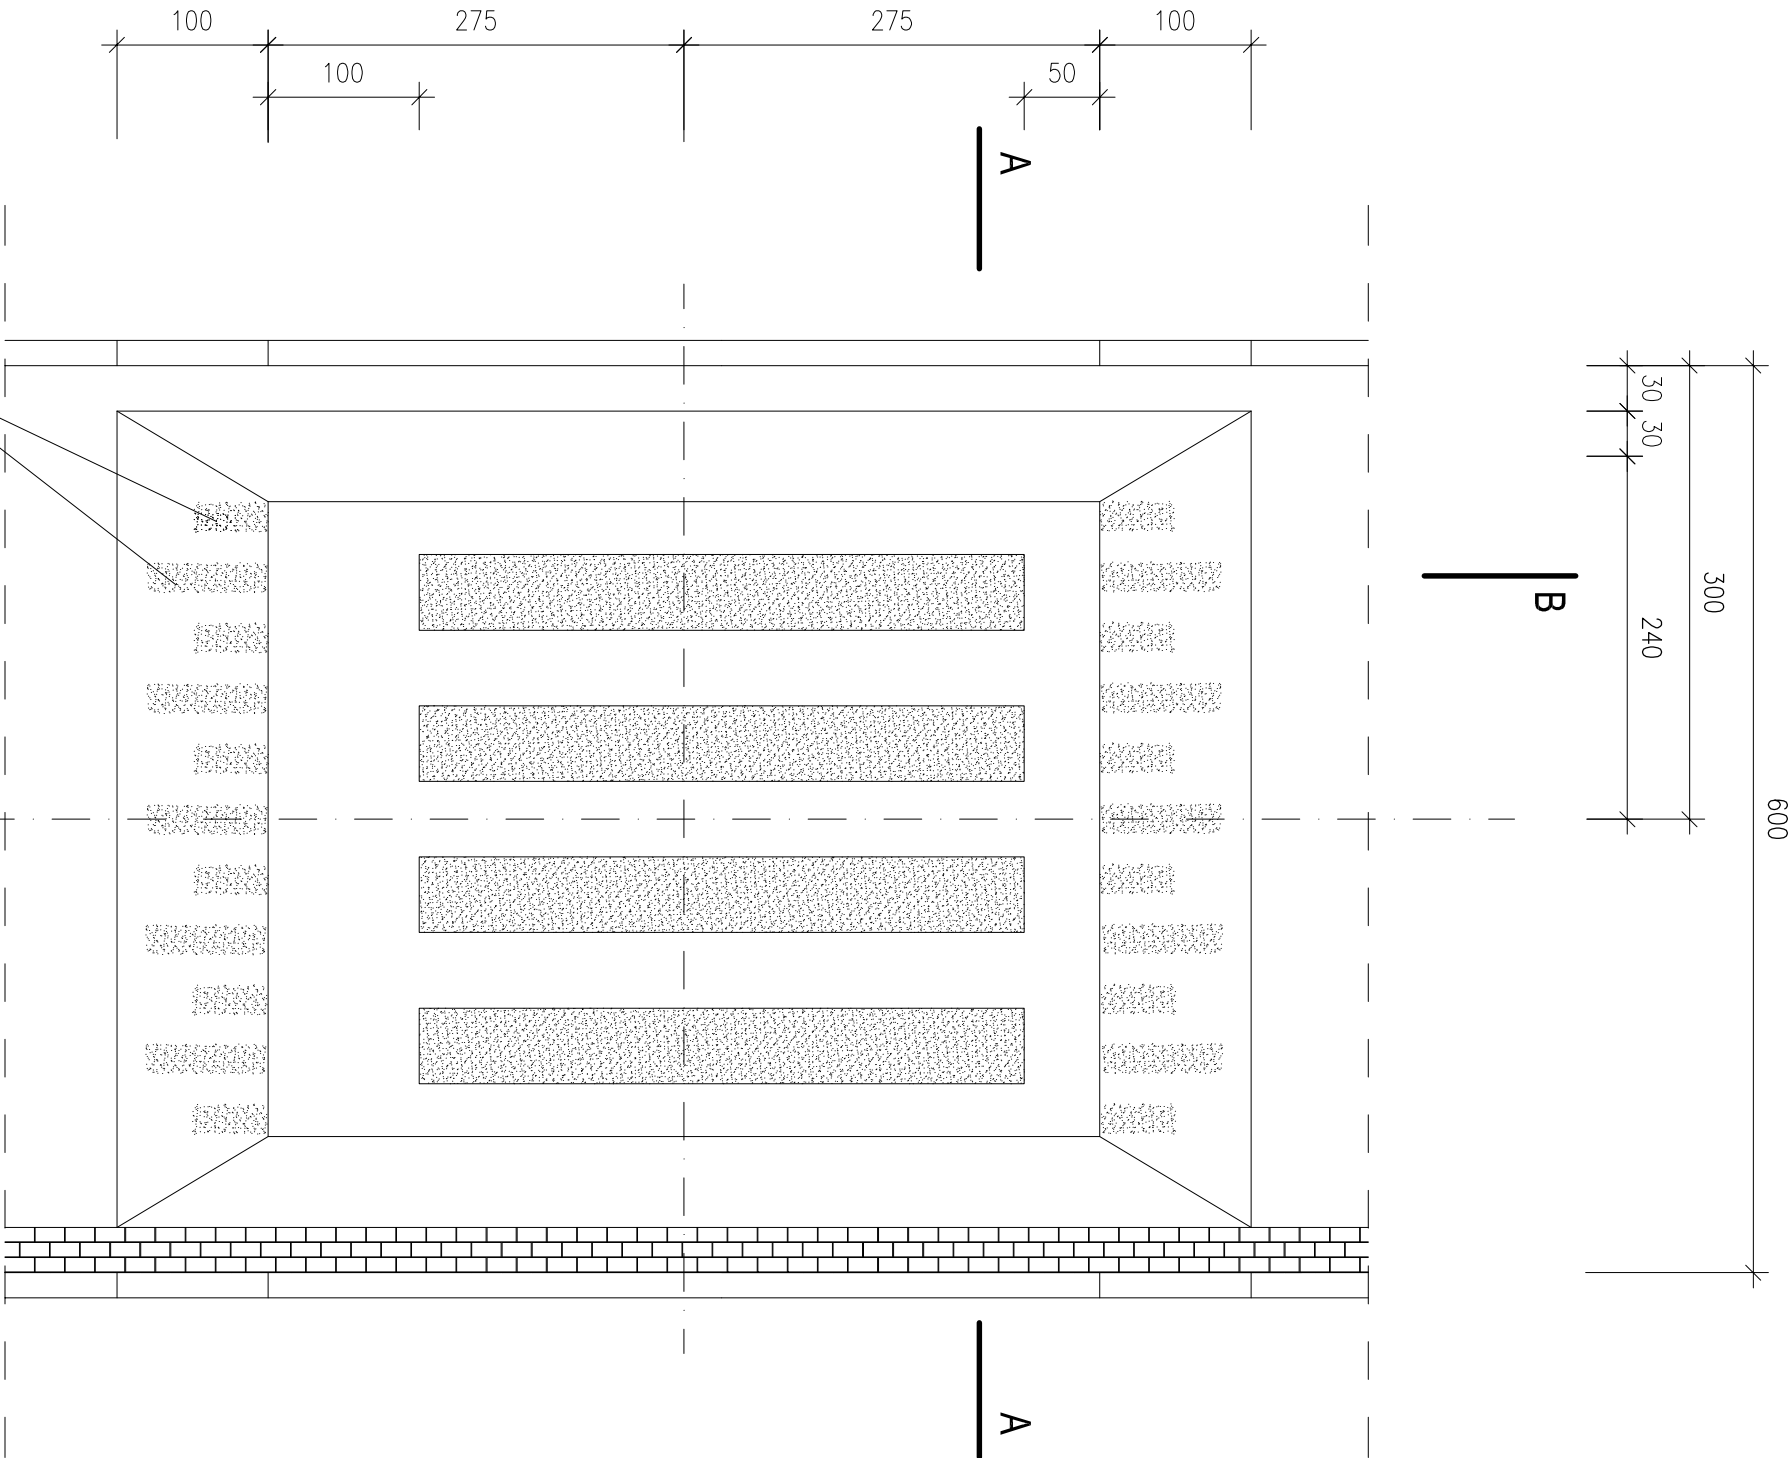

Przekrój A-A

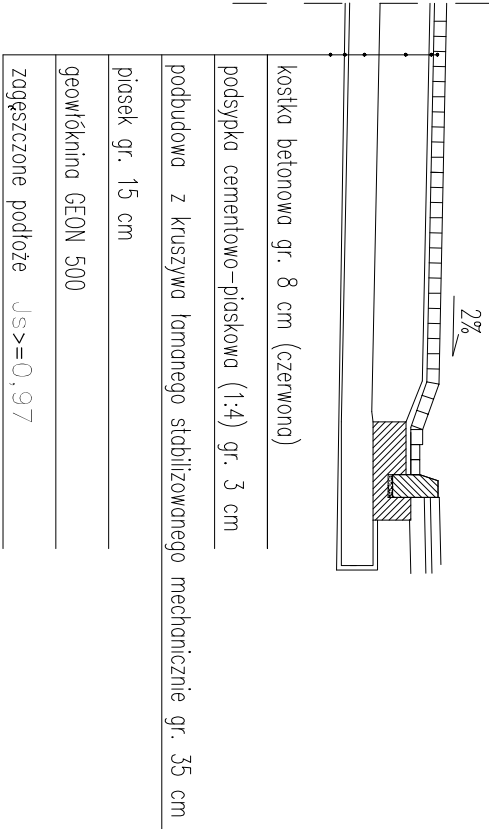

Przekrój B-B

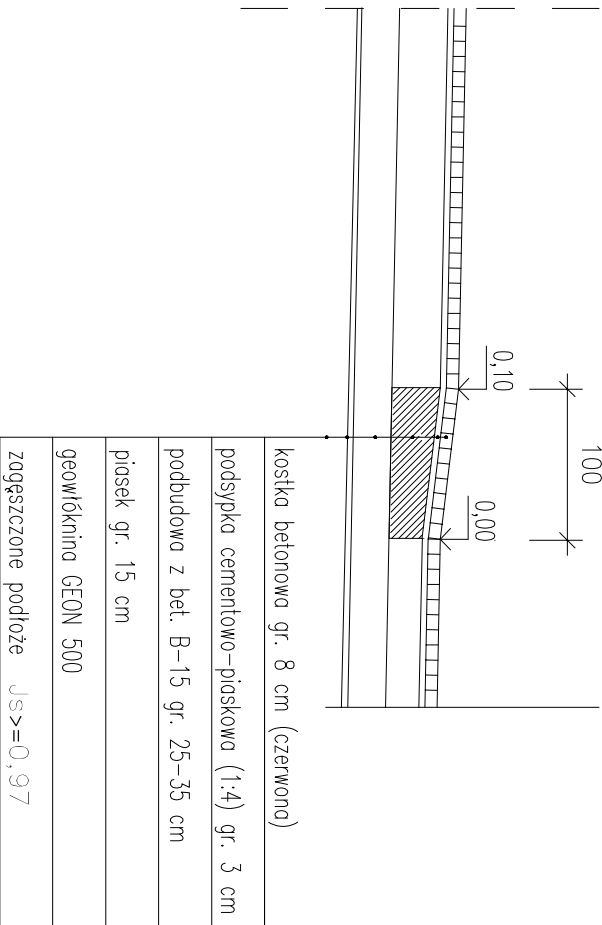

nazwa i adres obiektu budowlanego
PROJEKT BUDOWLANO-WYKONAWCZY PRZEBUDOWY UKŁADU KOMUNIKACYJNEGO I ORGANIZACJI RUCHU NA TERENIE STAROSTWA POWIATOWEGO W OZAROWIE MAZOWIECKIM PRZY ULICY POZNAŃSKIEJ 129/133

Rys. 3.6.1. SZCZEGÓŁ PROGU ZWALNIAJĄCEGO

nazwa i adres jednostki projektowanej
ARBUD
ul. Powstańców 25 lok. 26
05-806 Pruszków
tel. 0502-591-757
email: arbud@pjp.pl

inwestor
Starostwo Powiatu Warszawskiego
Zachodniego
ul. Poznańska 129/133
05-850 Ozarów Mazowiecki

projektant(ka)
inż. Tadeusz Urzyczyn

konstrukcyjno-budowlane 251/64

inżynieria wodno 667/56/Ww

opracował

podpis

SKALA
1:50

ERROR: syntaxerror
OFFENDING COMMAND: --nostringval--

STACK:

/Title
()
/Subject
(D:20090821081704+02'00')
/ModDate
()
/Keywords
(PDFCreator Version 0.9.5)
/Creator
(D:20090821081704+02'00')
/CreationDate
(~Adam R„czkowski)
/Author
-mark-